


ZEICHENERKLÄRUNG FÜR ALLGEMEINE TOPOGRAPHIE	
	Hecke
	Klosterstein OD
	Schranke
	Fernspruchsteile
	Strogeleiturt Gullif
	Schicht rund
	Schicht edig
	Betondeck mit Lampe
	Verteilerkasten, ZAS
	Friedrichung
	Eingang
	Wasserornuten
	Bunnen
	Hydranten
	Fußbodenplatten
	Größtkorner
	Plattenebel
	Steinsand
	Spült

	Aufnahme Natursteingroßpflaster - Neubau Asphalt nach Bk. 10 auf Straßbreite
	Aufnahme und Wiederherstellung Asphalt Bk. 18 im Rohrgrabenbereich
	Aufnahme und Wiederherstellung Betonsteinpflaster Bk. 03

Zeichenerklärung		Ausfertigung	
geplant	vorhanden	Grundstücksgrenzen	7/156
	Schacht mit Deckel- und Sonnhöhe	Grundstücksnummer	7/156
	Schmutzwasserkanal mit Länge, Dimension, Gefälle	Gebäude bewohnt/ unbewohnt	
	Regenwasserkanal aus PP mit Länge, Dimension, Gefälle		
	Schmutzwasserhaushanschluß DN 150 PP mit HA-Schacht		
	Regenwasserhaushanschluß aus PP mit Dimension		
	Einlauf		
	Wasser-schieber		
	Unterflurhydrant		
	Wasserzähler(schacht)		
	Trinkwasserleitung		
	Gasleitung		
	Energiekabel		
	Telekom		
	Mischwasserkanal mit Dimension		

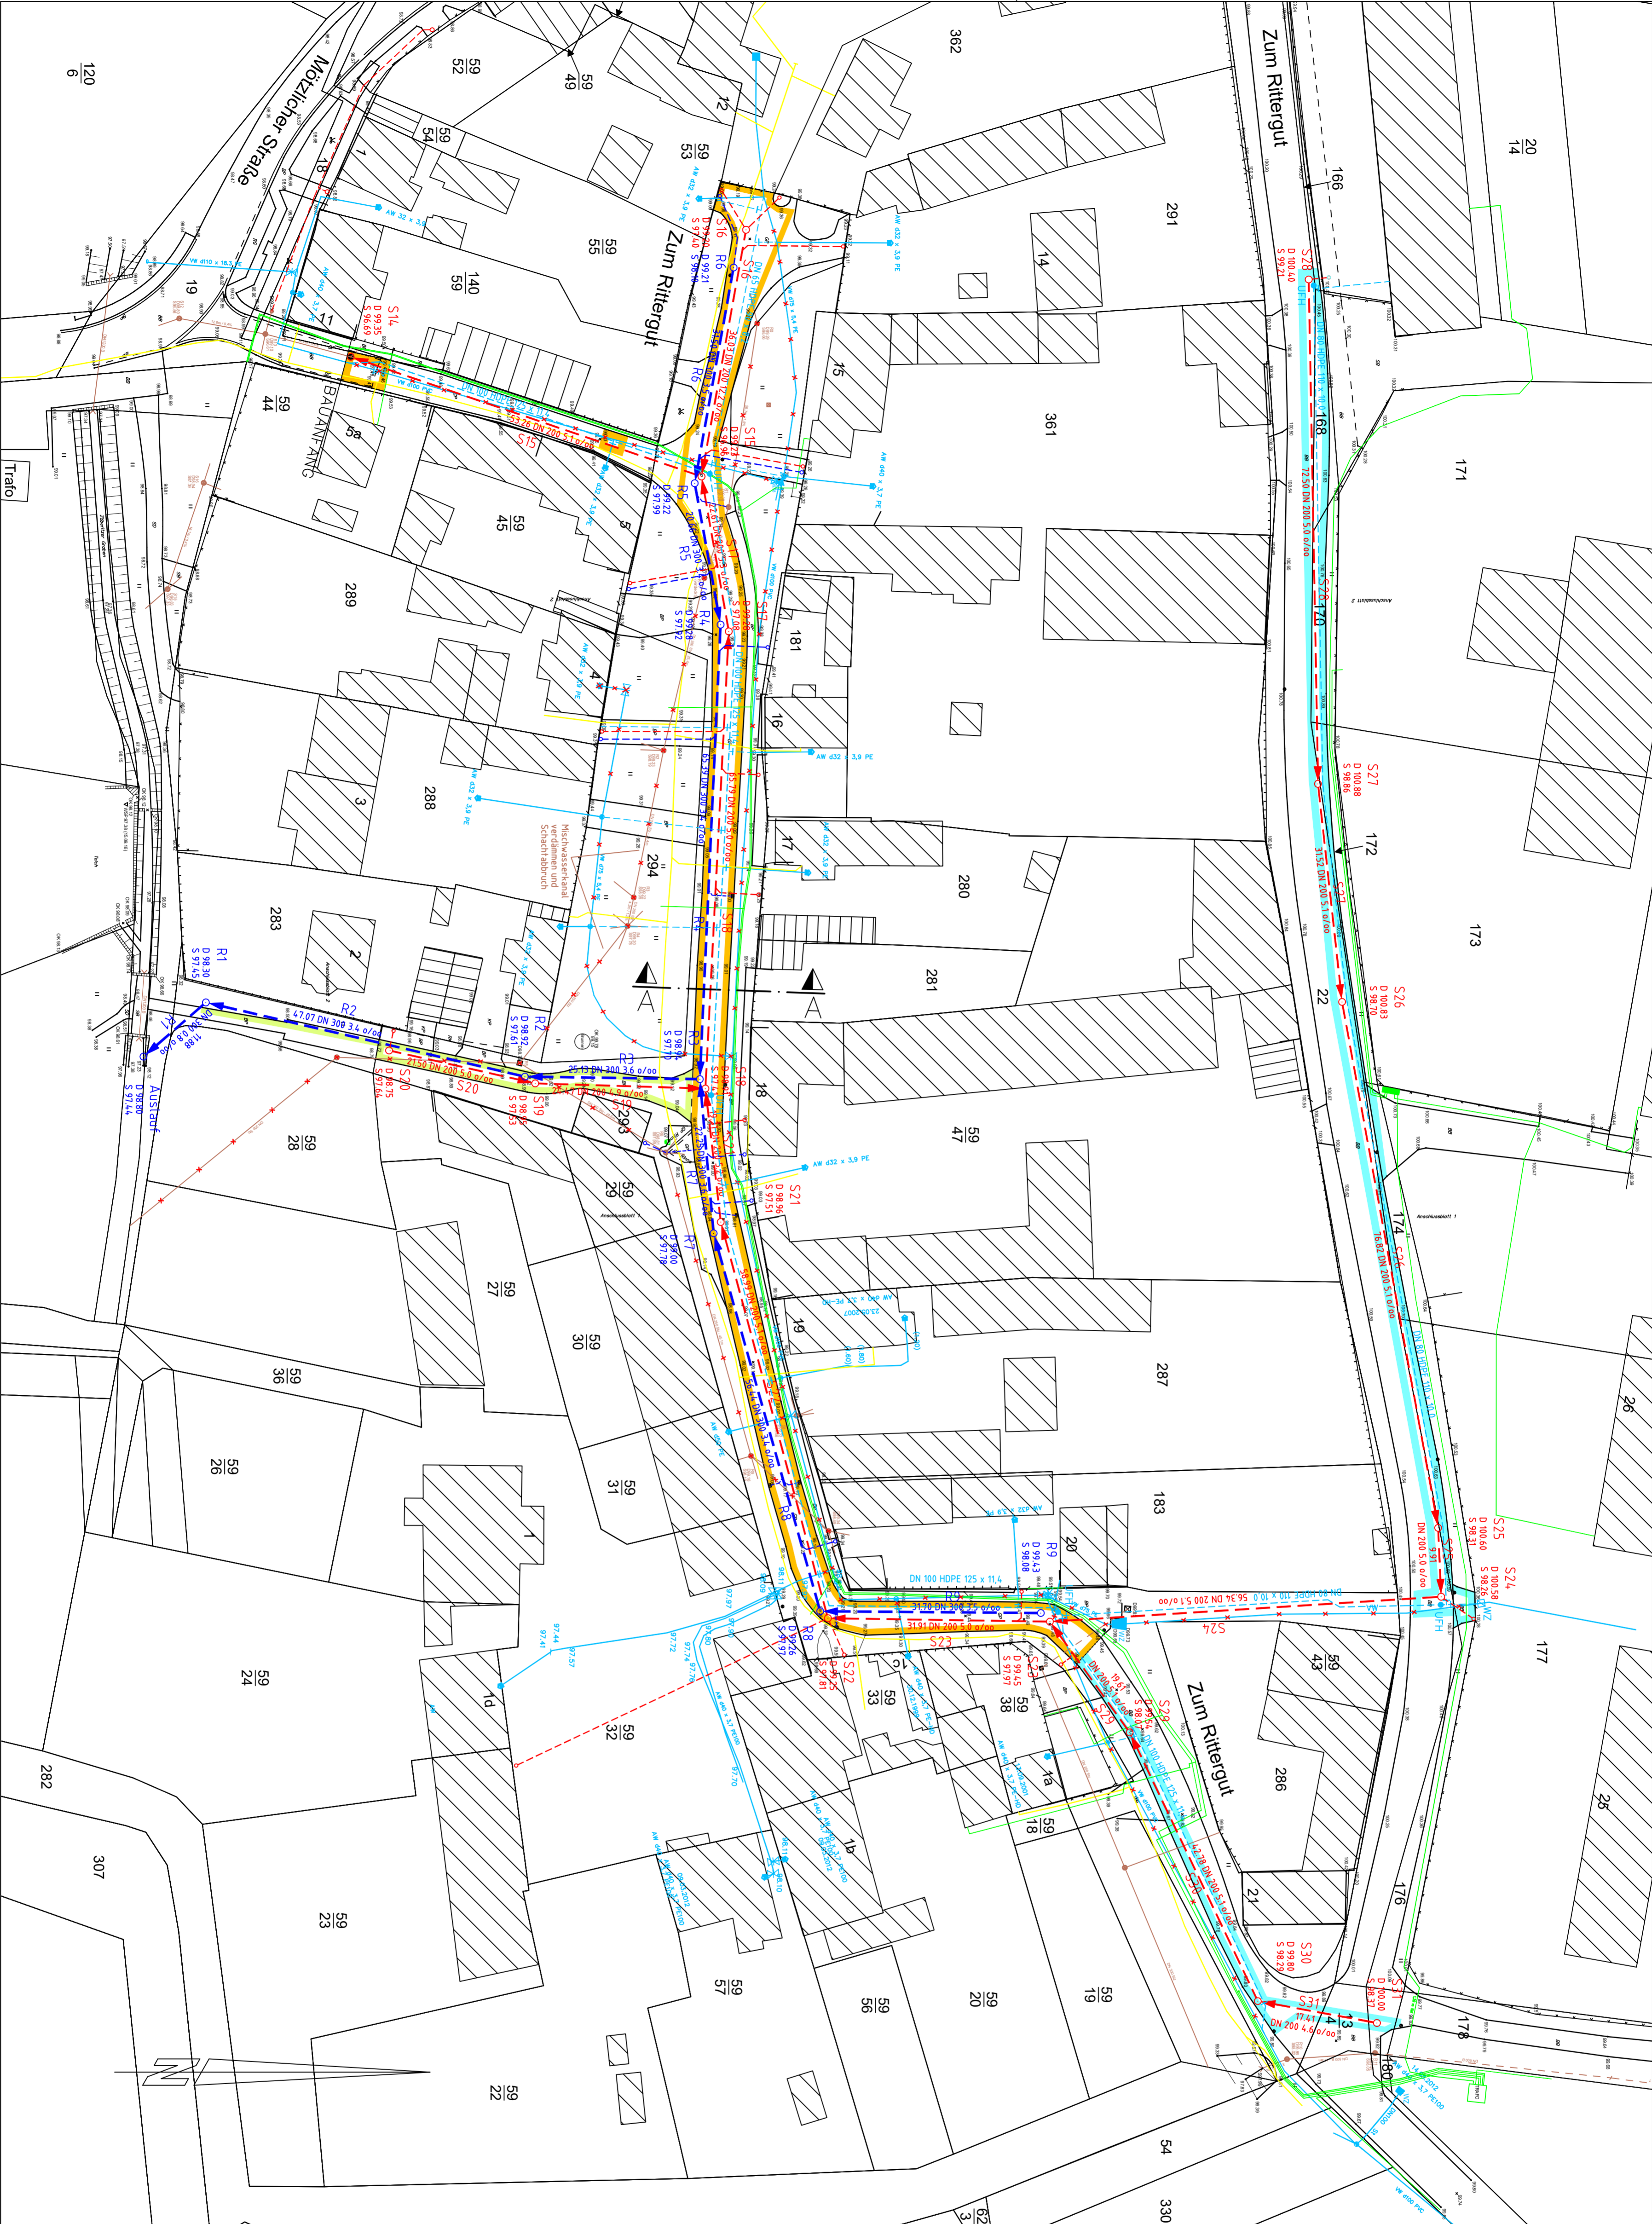

1	Erweiterung Ausweitung Trinkwasserleitung	Aug. 2017	Graschof	Aug. 2017	Trosch
Nr.	Anderungen	gedändert	Name	geprüft	Name
Vorhaben: SW-/RW-Kanal, Trinkwasserleitung "Zum Rittergut" in Zoberitz					
Vorhabensträger: WAZV Saalkreis					
Landkreis: Saalkreis					
Lageplan					
Maßstab:	1 : 500	entw.	Jan. 2017	Trosch	Name
Vorhabensträger: Schutz- und Regenwasserkanal Trinkwasserleitung		gez.	31.01.2017	Graschof	
Verantwortlicher: ARZ INGENIEURE		gepr.	Jan. 2017	Trosch	
Verfasser: Gerdschan, 31.01.2017					
Datum: 1997					